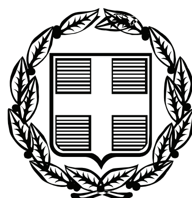


ΕΦΗΜΕΡΙΣ ΤΗΣ ΚΥΒΕΡΝΗΣΕΩΣ

ΤΗΣ ΕΛΛΗΝΙΚΗΣ ΔΗΜΟΚΡΑΤΙΑΣ

ΤΕΥΧΟΣ ΑΝΑΓΚΑΣΤΙΚΩΝ ΑΠΑΛΛΟΤΡΙΩΣΕΩΝ ΚΑΙ ΠΟΛΕΟΔΟΜΙΚΩΝ ΘΕΜΑΤΩΝ **Αρ. Φύλλου 108**

4 Απριλίου 2012

ΠΕΡΙΕΧΟΜΕΝΑ

ΑΠΟΦΑΣΕΙΣ

ΑΠΟΦΑΣΕΙΣ

Αριθμ. ΥΠΠΟΤ/ΓΔΑΠΚ/ΑΡΧ/Β1/Φ45/25246/773 (1)

Έγκριση θεσμοθέτησης ζώνης Α΄ προστασίας του Κάστρου Κορώνης, Δήμου Πύλου - Νέστορος, Περιφερειακής Ενότητας Μεσσηνίας, Περιφέρειας Πελοποννήσου.

Ο ΥΦΥΠΟΥΡΓΟΣ ΠΟΛΙΤΙΣΜΟΥ ΚΑΙ ΤΟΥΡΙΣΜΟΥ

Έχοντας υπόψη:

1. Το Π.Δ. 63/2005 (ΦΕΚ 98/Α/22.4.2005) «Κωδικοποίηση της νομοθεσίας για την κυβέρνηση και τα κυβερνητικά όργανα».
2. Το Π.Δ. 191/2003 (ΦΕΚ 146/Α/13.6.20030 «Οργανισμός Υπουργείου Πολιτισμού».
3. Το Π.Δ. 186/2009 (ΦΕΚ 213/Α/07-10-2009), «Συγχώνευση των Υπουργείων Πολιτισμού και Τουριστικής Ανάπτυξης».
4. Το ΠΔ 110/2011 (ΦΕΚ 243/Α/11-11-2011) «Διορισμός Αντιπροέδρων της Κυβέρνησης, Υπουργών, Αναπληρωτών Υπουργών και Υφυπουργών».
5. Την με αρ. 121482/14-12-2011 Κοινή Απόφαση του Πρωθυπουργού και του Υπουργού Πολιτισμού και Τουρισμού «Ανάθεση αρμοδιοτήτων στον Υφυπουργό Πολιτισμού και Τουρισμού Πέτρο Αλιβιζάτο».
6. Την ΚΥΑ ΥΠΠΟ/ΓΝΟΣ/49610/28-11-90 (ΦΕΚ 743/Β/29-11-90) «Εξαίρεση από τον περιορισμό των τριών υπογραφών».
7. Τις διατάξεις του Ν 3028/2002 (ΦΕΚ 153/Α/28.6.02) «Για την προστασία των Αρχαιοτήτων και εν γένει της Πολιτιστικής Κληρονομιάς», άρθρα 13 & 17.
8. Την κήρυξη του Κάστρου Κορώνης ως προέχον βυζαντινό μνημείο με το Β.Δ. 25-2-1922 (ΦΕΚ 28/Α/26-2-1922).
9. Την με αρ. πρωτ. ΥΠΠΟΤ/ΓΔΑΠΚ/ΑΡΧ/Β1/Φ45/109788/4515/5.11.2010 Υπουργική Απόφαση για την έγκριση συγκρότησης επιτροπής μελών του Κεντρικού Αρχαιολογικού Συμβουλίου για τη διενέργεια αυτοψίας σχετικά με τον καθορισμό Ζώνης Α' προστασίας του Κάστρου Κορώνης, Δ.Δ. Κορώνης, Δήμου Κορώνης, Νομού Μεσσηνίας.
10. Το από 29-9-2011 Πρακτικό Αυτοψίας Επιτροπής του Κεντρικού Αρχαιολογικού Συμβουλίου.
11. Την ομόφωνη γνωμοδότηση του Κεντρικού Αρχαιολογικού Συμβουλίου, όπως διατυπώθηκε στη με αριθμ. 35/25.10.2011 Συνεδρία του, αποφασίζουμε:

Εγκρίνουμε τη θεσμοθέτηση ως Ζώνης Α ΄προστασίας του Κάστρου Κορώνης της θέσης «Λειβαδιά» ή «Λειβάδι», Δήμου Πύλου - Νέστορος, Περιφερειακής Ενότητας Μεσσηνίας, Περιφέρειας Πελοποννήσου, επειδή αποτελεί τον άμεσο περιβάλλοντα χώρο του μνημείου στα ανατολικά.

Η ζώνη Α΄ προστασίας σημειώνεται με γραμμή, η πορεία της οποίας ακολουθεί την ακτογραμμή του ακρωτηρίου Λιβαδιές και ορίζεται από τα σημεία 1, 2, 3, 4, ... έως 15, 16, όπως αυτά εμφαίνονται στο συνημμένο φύλλο 7277_1 του χάρτη της Γεωγραφικής Υπηρεσίας Στρατού και αντιστοιχούν σε συντεταγμένες Χ και Ψ σε προβολή ΕΣΓΣ87 κορυφών της Ζώνης, ως ακολούθως:

Α/Α	Χ	Υ
1	318191.130	4073601,390
2	318189.310	4073628,530
3	318187.450	4073656,280
4	318187.770	4073664,280
5	318186.120	4073673,850
6	318184.120	4073722,420
7	318198.720	4073749,750
8	318200.670	4073755,200
9	318184.010	4073759,130
10	318181.550	4073760,200
11	318163.370	4073768,610
12	318159.180	4073775,620
13	318161.540	4073789,000
14	318172.090	4073791,730
15	318179.220	4073797,730
16	318191.690	4073808,250

Στη Ζώνη Α΄ καθορίζονται οι χρήσεις γης ως ακολούθως:

Δεν επιτρέπεται:

- Η δόμηση.
- Οποιαδήποτε αλλοίωση του εδάφους, καθώς και οποιαδήποτε νέα κατασκευή (αποθήκες, αντλιοστάσια κ.λπ.).
- Η διάνοιξη οδών.
- Οποιαδήποτε εξορυκτική ή λατομική δραστηριότητα.
- Η εγκατάσταση λυόμενων οικίσκων και τροχοβιλών.

Επιτρέπεται:

- Η συντήρηση του υφιστάμενου μονοπατιού.
- Η ήπια αγροτική δραστηριότητα, χωρίς χρήση αγροτικών μηχανημάτων.
- Η συντήρηση υφιστάμενων μανδρότοιχων, χωρίς αλλοίωση της μορφής τους.

Όλες οι παραπάνω δραστηριότητες επιτρέπονται εφόσον έχουν την προηγούμενη έγκριση και επίβλεψη των συναρμόδιων για την περιοχή 26ης Εφορείας Βυζαντινών Αρχαιοτήτων και ΛΗ΄ Εφορείας Προϊστορικών και Κλασικών Αρχαιοτήτων.

Η απόφαση αυτή δεν προκαλεί δαπάνη σε βάρος του Κρατικού Προϋπολογισμού


Η απόφαση αυτή να δημοσιευθεί στην Εφημερίδα της Κυβερνήσεως.

Αθήνα, 5 Μαρτίου 2012

Ο ΥΦΥΠΟΥΡΓΟΣ

ΠΕΤΡΟΣ - ΠΑΥΛΟΣ ΑΛΙΒΙΖΑΤΟΣ

ΕΘΝΙΚΟ ΤΥΠΟΓΡΑΦΕΙΟ
Για τεχνικούς λόγους στο σχεδιάγραμμα, έγινε σμίκρυνση, κατά ποσοστό 46%

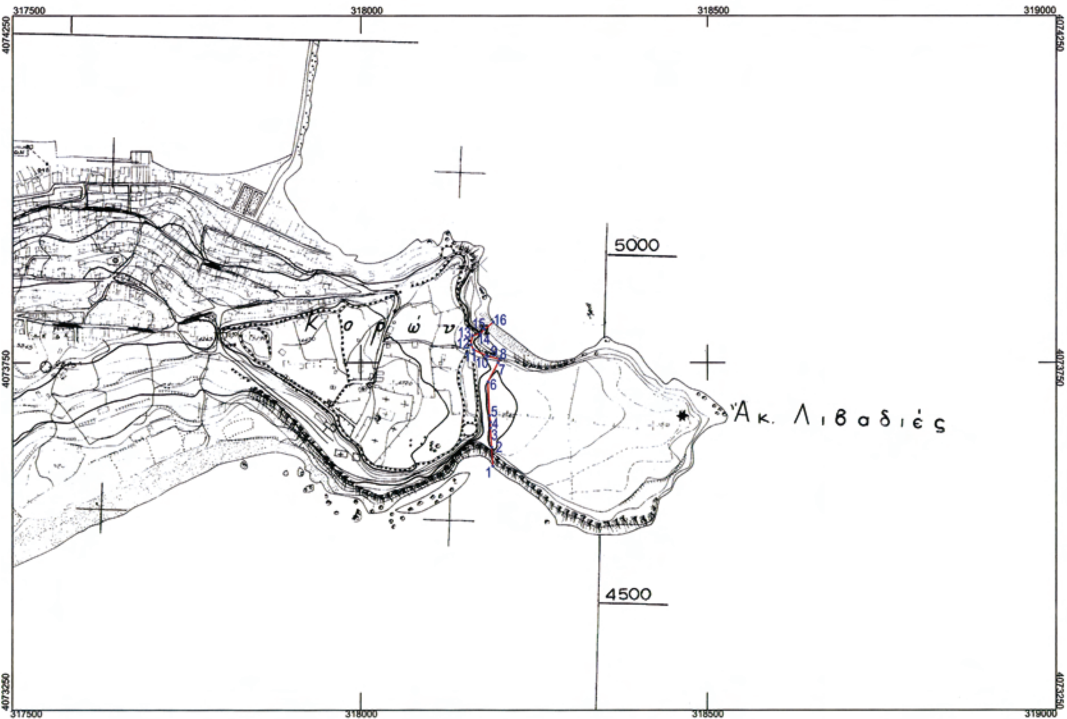

ΥΠΟΥΡΓΕΙΟ ΠΟΛΙΤΙΣΜΟΥ & ΤΟΥΡΙΣΜΟΥ

ΔΙΕΥΘΥΝΣΗ ΤΟΠΟΓΡΑΦΗΣΕΩΝ
ΦΩΤΟΓΡΑΜΜΕΤΡΙΑΣ & ΚΤΗΜΑΤΟΛΟΓΙΟΥ

ΜΕΛΕΤΗ:
ΟΡΙΟΘΕΤΗΣΗ ΖΩΝΗΣ Α' ΠΡΟΣΤΑΣΙΑΣ ΤΟΥ ΚΑΣΤΡΟΥ ΚΟΡΩΝΗΣ
ΔΗΜΟΥ ΠΥΛΟΥ-ΝΕΣΤΟΡΟΣ ΠΕΡΙΦΕΡΕΙΑΚΗΣ ΕΝΟΤΗΤΑΣ ΜΕΣΣΗΝΙΑΣ
ΠΕΡΙΦΕΡΕΙΑΣ ΠΕΛΟΠΟΝΝΗΣΟΥ

ΣΧΕΔΙΑΣΗ - ΥΠΟΛΟΓΙΣΜΟΙ		ΚΛΙΜΑΚΑ
ΕΥΘΥΜΙΑ ΤΣΑΚΟΥ ΤΟΠΟΓΡΑΦΟΣ ΜΗΧΑΝΙΚΟΣ ΠΕ		1:5.000
		ΗΜΕΡ/ΝΙΑ
		ΔΕΚΕΜΒΡΙΟΣ 2011

ΥΠΟΜΝΗΜΑ

ΟΡΙΟ ΖΩΝΗΣ Α'

ΑΠΟΣΠΑΣΜΑ Φ.Χ. Γ.Υ.Σ. 7277.1

Ελληνικό Γεωδαιτικό Σύστημα Αναφοράς 1987 (Ε.Γ.Σ.Α. '87)

Ελλειψοειδές αναφοράς GRS 80 (α = 6 378 137 μ, 1/f = 298.257222101)

Προβολή : Εγκάρσια Μερκατορική

Κεντρικός Μεσημβρινός λο = 24° 00' 00" με Κο = 0.999600

Τετμημένη Κεντρικού Μεσημβρινού : +500 000.00 μ

Γεωγραφικό Πλάτος Αναφοράς : 0° 00' 00"

ΘΕΩΡΗΣΗ ΠΡΟΪΣΤΑΜΕΝΟΥ

Ο ΠΡΟΪΣΤΑΜΕΝΟΣ ΤΗΣ ΔΙΕΥΘΥΝΣΗΣ ΤΟΠΟΓΡΑΦΗΣΕΩΝ, ΦΩΤΟΓΡΑΜΜΕΤΡΙΑΣ & ΚΤΗΜΑΤΟΛΟΓΙΟΥ

ΑΓΓΕΛΟΣ Ν. ΚΑΜΠΟΥΡΑΚΗΣ
ΤΟΠΟΓΡΑΦΟΣ ΠΟΛ/ΚΟΣ ΜΗΧΑΝΙΚΟΣ

Συντεταγμένες σε ΕΓΣΑ'87 της Ζώνης Α' προστασίας του Κάστρου Κορώνης Δήμου Πύλου-Νέστορος

Α/Α	X	Y
1	318191.130	4073601.390
2	318189.310	4073628.530
3	318187.450	4073656.280
4	318187.770	4073664.280
5	318186.120	4073673.850
6	318184.120	4073722.420
7	318198.720	4073749.750
8	318200.670	4073755.200
9	318184.010	4073759.130
10	318181.550	4073760.200
11	318163.370	4073768.610
12	318159.180	4073775.620
13	318161.540	4073789.000
14	318172.090	4073791.730
15	318179.220	4073797.730
16	318191.690	4073808.250

Αριθμ. ΥΠΠΟΤ/ΓΔΑΠΚ/ΑΡΧ/Β1/Φ30/25229/772 (2)

Καθορισμός ζωνών Α΄ και Β΄ προστασίας του αρχαιολογικού χώρου στη θέση «Χαλάσματα», Δήμου Μονεμβασίας, Περιφερειακής Ενότητας Λακωνίας, Περιφερείας Πελοποννήσου (κατόπιν αυτοψίας επιτροπής).

Ο ΥΦΥΠΟΥΡΓΟΣ ΠΟΛΙΤΙΣΜΟΥ ΚΑΙ ΤΟΥΡΙΣΜΟΥ

Έχοντας υπόψη:

1. Το Π.Δ. 186/ 2009 (ΦΕΚ 213/Α/7-10-2009) «Συγχώνευση των Υπουργείων Πολιτισμού και Τουρισμού».

2. Το Π.Δ. 110/2011 (ΦΕΚ 243/Α/11-11-2011) «Διορισμός Αντιπροέδρων της Κυβέρνησης, Υπουργών, Αναπληρωτών Υπουργών και Υφυπουργών».

3. Την με αρ. 121482/14-12-2011 Κοινή Απόφαση του Πρωθυπουργού και του Υπουργού Πολιτισμού και Τουρισμού «Ανάθεση αρμοδιοτήτων στον Υφυπουργό Πολιτισμού και Τουρισμού Πέτρο Αλιβιζάτο».

4. Το Π.Δ. 63/2005 (ΦΕΚ 98/Α/22-4-05) «Κωδικοποίηση της νομοθεσίας για την Κυβέρνηση και τα Κυβερνητικά όργανα».

5. Το Π.Δ. 191/2003 (ΦΕΚ 146/Α/13.6.2003) «Οργανισμός Υπουργείου Πολιτισμού».

6. Τις διατάξεις του Ν. 3028/2002 (ΦΕΚ 153/Α/28-6-02) «Περί προστασίας των Αρχαιοτήτων και εν γένει της Πολιτιστικής Κληρονομιάς» και ιδίως τα άρθρα 13 παρ. 2 και 17 αυτού.

7. Την Κ.Υ.Α ΥΠΠΟ/ΓΝΟΣ/49610/28-11-90 (ΦΕΚ 743/Β/29-11-90) «Εξαίρεση από τον περιορισμό των τριών υπογραφών».

8. Την οριοθέτηση του αρχαιολογικού χώρου στη θέση «Χαλάσματα», Τ.Δ. Μολάων, Δήμου Μονεμβασίας, Π.Ε. Λακωνίας, Περιφερείας Πελοποννήσου με την ΥΠΠΟΤ/ΓΔΑΠΚ/ΑΡΧ/Β1/Φ30/114572π.ε./4696π.ε./2.8.2011 Υ.Α. (ΦΕΚ ΑΑΠ 215/24-8-2011)

9. Την ομόφωνη γνωμοδότηση του Κεντρικού Αρχαιολογικού Συμβουλίου, όπως αυτή διατυπώθηκε στην αριθμ. 36/1.11.2011 Συνεδρία του, αποφασίζουμε:

Θεσμοθετούμε Ζώνες Α΄ και Β΄ προστασίας του αρχαιολογικού χώρου στη θέση «Χαλάσματα», Δήμου Μονεμβασίας, Περιφερειακής Ενότητας Λακωνίας, Περιφερείας Πελοποννήσου, για λόγους αποτελεσματικότερης προστασίας των καταλοίπων της παλαιοχριστιανικής εποχής στον ως άνω χώρο, ως εξής :

ΖΩΝΗ Α΄:

Ορίζεται ως ζώνη Α' απολύτου προστασίας του αρχαιολογικού χώρου στη θέση «Χαλάσματα», η περιοχή που στο συνημμένο χάρτη της Γεωγραφικής Υπηρεσίας Στρατού, κλίμακας 1:5000, σημειώνεται με πολυγωνική γραμμή και ορίζεται από τα σημεία 63, 64, 65, 66 ... έως 75, 76, 77 τα οποία αντιστοιχούν στις συντεταγμένες Χ και Ψ κορυφών (σε προβολή ΕΓΣΑ), ως ακολούθως:

Πίνακας Συντεταγμένων ΕΓΣΑ '87				
ΣΗΜΕΙΟ	ΔΙΑΓΡΑΜΜΑ 1:5000	Φ.Χ. 1:50000	Χ	Υ
63	7366_8	Μολάοι	399383,93	4073972,74
64	7366_8	Μολάοι	399431,42	4074062,63
65	7366_8	Μολάοι	399564,33	4074224,07
66	7366_8	Μολάοι	399608,78	4074188,03
67	7366_8	Μολάοι	399671,00	4074271,60
68	7366_8	Μολάοι	399746,14	4074193,54
69	7366_8	Μολάοι	399818,77	4074132,30
70	7366_8	Μολάοι	399880,68	4074083,75
71	7366_8	Μολάοι	399907,80	4074115,50
72	7366_8	Μολάοι	399927,65	4074103,06
73	7366_8	Μολάοι	399935,53	4074093,13
74	7366_8	Μολάοι	399899,02	4073724,82
75	7366_8	Μολάοι	399645,07	4073741,63
76	7366_8	Μολάοι	399542,81	4073847,65
77	7366_8	Μολάοι	399562,02	4073863,85

Στη ζώνη Α΄ απολύτου προστασίας ισχύουν οι εξής όροι:

1. Να μην επιτρέπεται οποιαδήποτε αλλοίωση του εδάφους και ειδικότερα η αποχωμάτωση, επιχωμάτωση ή οποιαδήποτε διαμόρφωση του φυσικού εδάφους με μηχανικά μέσα, όπως η χρήση γεωπροωθητήρα, προκειμένου να διατηρηθεί ανέπαφο το εδαφικό ανάγλυφο καθώς και οποιαδήποτε κατασκευή (π.χ. θερμοκήπια, δεξαμενές, αντλιοστάσια, αποθήκες κ.λπ.).

2. Να μην επιτρέπεται η τοποθέτηση λυόμενων οικίσκων ή τροχοβιλών.

3. Να υπάρχει δυνατότητα κατασκευής υποδομών μικρής έκτασης αποκλειστικά και μόνο για την εξυπηρέτηση του αρχαιολογικού χώρου, που κατά περίπτωση θα εγκρίνονται μετά από γνωμοδότηση του Κεντρικού Αρχαιολογικού Συμβουλίου.

4. Να μην επιτρέπεται η άσκηση κτηνοτροφίας, θήρας, για λόγους προστασίας των αρχαίων.

5. Να επιτρέπεται η γεωργική εκμετάλλευση της γης με ανοιχτές καλλιέργειες και με ελαφρά άροση από καλλιεργητή, ενώ σε καμία περίπτωση να μην επιτρέπεται η βαθιά άροση.

6. Να επιτρέπεται η διατήρηση, συντήρηση και ανανέωση των υφιστάμενων καλλιεργειών και όχι νέα δενδροκαλλιέργεια. Η φύτευση δένδρων να εξετάζεται κατά περίπτωση μετά από έγκριση της Αρχαιολογικής Υπηρεσίας.

7. Να μην επιτρέπεται η ανόρυξη υδρευτικών ή αρδευτικών γεωτρήσεων.

8. Να μην επιτρέπεται η διάνοιξη νέων δρόμων και να επιτρέπεται μόνο η συντήρηση των υφιστάμενων μετά από έγκριση της Αρχαιολογικής Υπηρεσίας.

9. Να επιτρέπεται μόνο η συντήρηση και επισκευή των νομίμως υφιστάμενων κτισμάτων για λόγους χρήσης και υγιεινής μετά από έγκριση της Αρχαιολογικής Υπηρεσίας και να απαγορεύεται οποιαδήποτε προσθήκη, αποφασίζουμε:

ΖΩΝΗ Β΄:

Ορίζεται ως ζώνη Β' προστασίας του αρχαιολογικού χώρου στη θέση «Χαλάσματα», η περιοχή που σημειώνεται με πολυγωνική γραμμή στο συνημμένο χάρτη της Γεωγραφικής Υπηρεσίας Στρατού, κλίμακας 1:5000. Τα όρια της ζώνης Β' ταυτίζονται με αυτά του αρχαιολογικού χώρου. Η ζώνη Β' ορίζεται από τα σημεία 7, 8, 9, έως 60, 61, 62, τα οποία αντιστοιχούν στις συντεταγμένες Χ και Ψ κορυφών (σε προβολή ΕΓΣΑ), ως ακολούθως:

Πίνακας Συντεταγμένων ΕΓΣΑ ’87				
ΣΗΜΕΙΟ	ΔΙΑΓΡΑΜΜΑ 1:5000	Φ.Χ. 1:50000	X	Y
7	7366_8	Μολάοι	398980,18	4073694,55
8	7366_8	Μολάοι	398968,27	4073750,09
9	7366_8	Μολάοι	398973,26	4073833,07
10	7366_8	Μολάοι	398959,86	4073889,11
11	7366_8	Μολάοι	398958,40	4073943,81
12	7366_8	Μολάοι	398946,00	4074002,82
13	7366_8	Μολάοι	398948,04	4074051,61
14	7366_8	Μολάοι	399057,20	4074317,94
15	7366_8	Μολάοι	399055,33	4074398,04
16	7366_8	Μολάοι	399091,94	4074402,61
17	7366_8	Μολάοι	399103,20	4074410,11
18	7366_8	Μολάοι	399120,47	4074429,81
19	7366_8	Μολάοι	399185,48	4074528,38
20	7366_8	Μολάοι	399286,28	4074633,82
21	7366_8	Μολάοι	399320,88	4074677,56
22	7366_8	Μολάοι	399335,28	4074699,60
23	7366_8	Μολάοι	399357,67	4074733,28
24	7366_8	Μολάοι	399371,33	4074748,78
25	7366_8	Μολάοι	399381,80	4074765,28
26	7366_8	Μολάοι	399404,48	4074791,68
27	7366_8	Μολάοι	399424,81	4074824,76
28	7366_8	Μολάοι	399437,58	4074840,90
29	7366_8	Μολάοι	399446,50	4074849,36
30	7366_8	Μολάοι	399451,62	4074857,67
31	7366_8	Μολάοι	399472,17	4074860,12
32	7366_8	Μολάοι	399498,99	4074849,00
33	7366_8	Μολάοι	399520,31	4074843,38
34	7366_8	Μολάοι	399554,54	4074829,08
35	7366_8	Μολάοι	399573,34	4074817,33
36	7366_8	Μολάοι	399627,69	4074768,36
37	7366_8	Μολάοι	399644,66	4074756,00
38	7366_8	Μολάοι	399680,15	4074735,82
39	7366_8	Μολάοι	399723,05	4074714,52
40	7366_8	Μολάοι	399751,70	4074707,61
41	7366_8	Μολάοι	399775,86	4074698,63
42	7366_8	Μολάοι	399802,72	4074687,38
43	7366_8	Μολάοι	399826,75	4074674,91
44	7366_8	Μολάοι	399838,29	4074668,05
45	7366_8	Μολάοι	399859,88	4074660,70
46	7366_8	Μολάοι	399887,65	4074643,70
47	7366_8	Μολάοι	399931,06	4074621,50
48	7366_8	Μολάοι	399951,50	4074612,61
49	7366_8	Μολάοι	399986,63	4074592,32
50	7366_8	Μολάοι	400009,22	4074581,37
51	7366_8	Μολάοι	400416,48	4073971,32
52	7366_8	Μολάοι	400266,19	4073376,77
53	7366_8	Μολάοι	399849,24	4073294,92
54	7366_8	Μολάοι	399669,20	4073264,56
55	7366_8	Μολάοι	399547,73	4073264,56
56	7366_8	Μολάοι	399403,31	4073285,40
57	7366_8	Μολάοι	399357,95	4073317,71
58	7366_8	Μολάοι	399307,33	4073348,30
59	7366_8	Μολάοι	399242,17	4073490,22
60	7366_8	Μολάοι	399143,70	4073571,51
61	7366_8	Μολάοι	399106,62	4073578,06
62	7366_8	Μολάοι	399023,41	4073607,48


Από την απόφαση αυτή δεν προκαλείται δαπάνη σε βάρος του Κρατικού Προϋπολογισμού.

Η απόφαση αυτή να δημοσιευθεί στην Εφημερίδα της Κυβερνήσεως.

Αθήνα, 2 Μαρτίου 2012

Ο ΥΦΥΠΟΥΡΓΟΣ

ΠΕΤΡΟΣ - ΠΑΥΛΟΣ ΑΛΙΒΙΖΑΤΟΣ

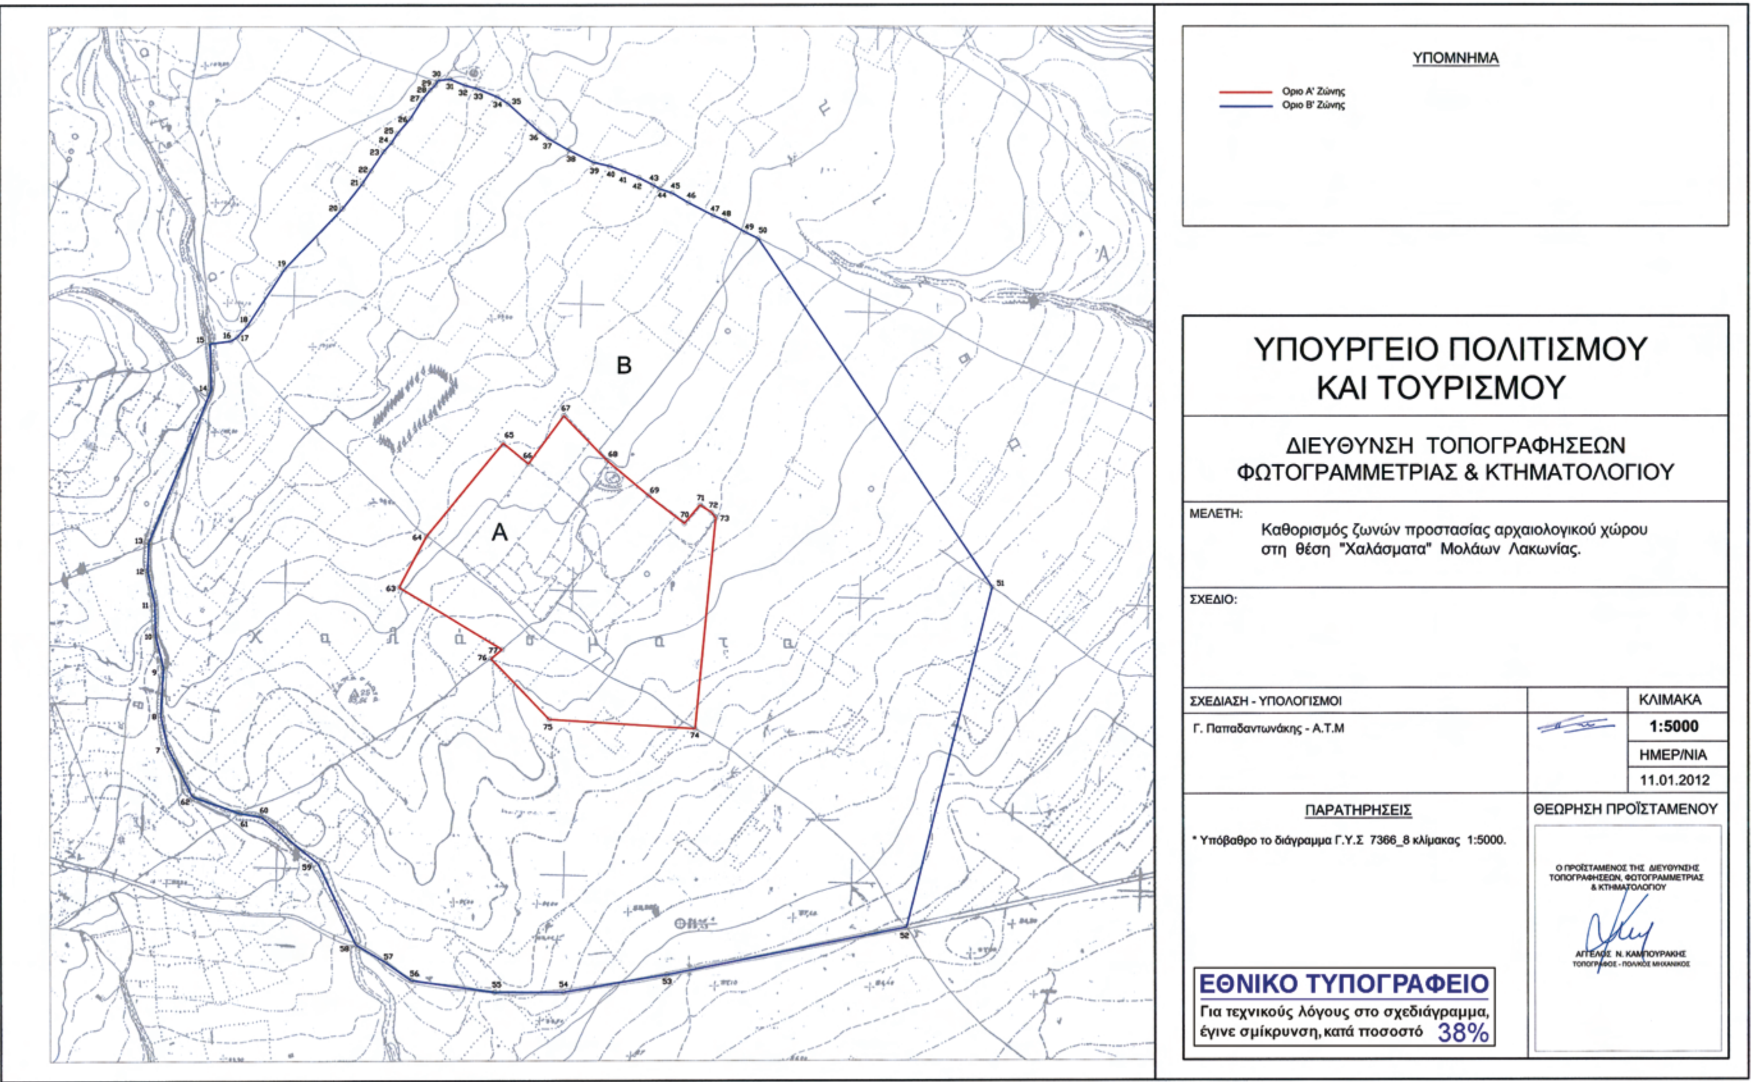
Α
Β
ΥΠΟΜΝΗΜΑ
Όριο Α' Ζώνης
Όριο Β' Ζώνης
ΥΠΟΥΡΓΕΙΟ ΠΟΛΙΤΙΣΜΟΥ ΚΑΙ ΤΟΥΡΙΣΜΟΥ
ΔΙΕΥΘΥΝΣΗ ΤΟΠΟΓΡΑΦΗΣΕΩΝ ΦΩΤΟΓΡΑΜΜΕΤΡΙΑΣ & ΚΤΗΜΑΤΟΛΟΓΙΟΥ
ΜΕΛΕΤΗ:
Καθορισμός ζωνών προστασίας αρχαιολογικού χώρου στη θέση "Χαλάσματα" Μολάων Λακωνίας.
ΣΧΕΔΙΟ:
ΣΧΕΔΙΑΣΗ - ΥΠΟΛΟΓΙΣΜΟΙ
Γ. Παπαδαντωνάκης - Α.Τ.Μ
ΚΛΙΜΑΚΑ
1:5000
ΗΜΕΡ/ΝΙΑ
11.01.2012
ΠΑΡΑΤΗΡΗΣΕΙΣ
* Υπόβαθρο το διάγραμμα Γ.Υ.Σ 7366_8 κλίμακας 1:5000.
ΘΕΩΡΗΣΗ ΠΡΟΪΣΤΑΜΕΝΟΥ
ΕΘΝΙΚΟ ΤΥΠΟΓΡΑΦΕΙΟ
Για τεχνικούς λόγους στο σχεδιάγραμμα, έγινε σμίκρυνση, κατά ποσοστό 38%

Αρχαιολογικός Χώρος "Χαλάσματα" Δήμου Μολάων Ζώνη Α'				
Πίνακας Συντεταγμένων ΕΓΣΑ'87				
ΣΗΜΕΙΟ	ΔΙΑΓΡΑΜΜΑ 1:5000	Φ.Χ. 1:50000	Χ	Υ
63	7366_8	Μολάοι	399383.93	4073972.74
64	7366_8	Μολάοι	399431.42	4074062.63
65	7366_8	Μολάοι	399564.33	4074224.07
66	7366_8	Μολάοι	399608.78	4074188.03
67	7366_8	Μολάοι	399671.00	4074271.60
68	7366_8	Μολάοι	399746.14	4074193.54
69	7366_8	Μολάοι	399818.77	4074132.30
70	7366_8	Μολάοι	399880.68	4074083.75
71	7366_8	Μολάοι	399907.80	4074115.50
72	7366_8	Μολάοι	399927.65	4074103.06
73	7366_8	Μολάοι	399935.53	4074093.13
74	7366_8	Μολάοι	399899.02	4073724.82
75	7366_8	Μολάοι	399645.07	4073741.63
76	7366_8	Μολάοι	399542.81	4073847.65
77	7366_8	Μολάοι	399562.02	4073863.85

Αρχαιολογικός χώρος "Χαλάσματα" Δήμου Μολάων, Ν. Λακωνίας (5' ΕΒΑ)



ΑΠΟ ΤΟ ΕΘΝΙΚΟ ΤΥΠΟΓΡΑΦΕΙΟ

ΚΑΠΟΔΙΣΤΡΙΟΥ 34 * ΑΘΗΝΑ 104 32 * ΤΗΛ. 210 52 79 000 * FAX 210 52 21 004